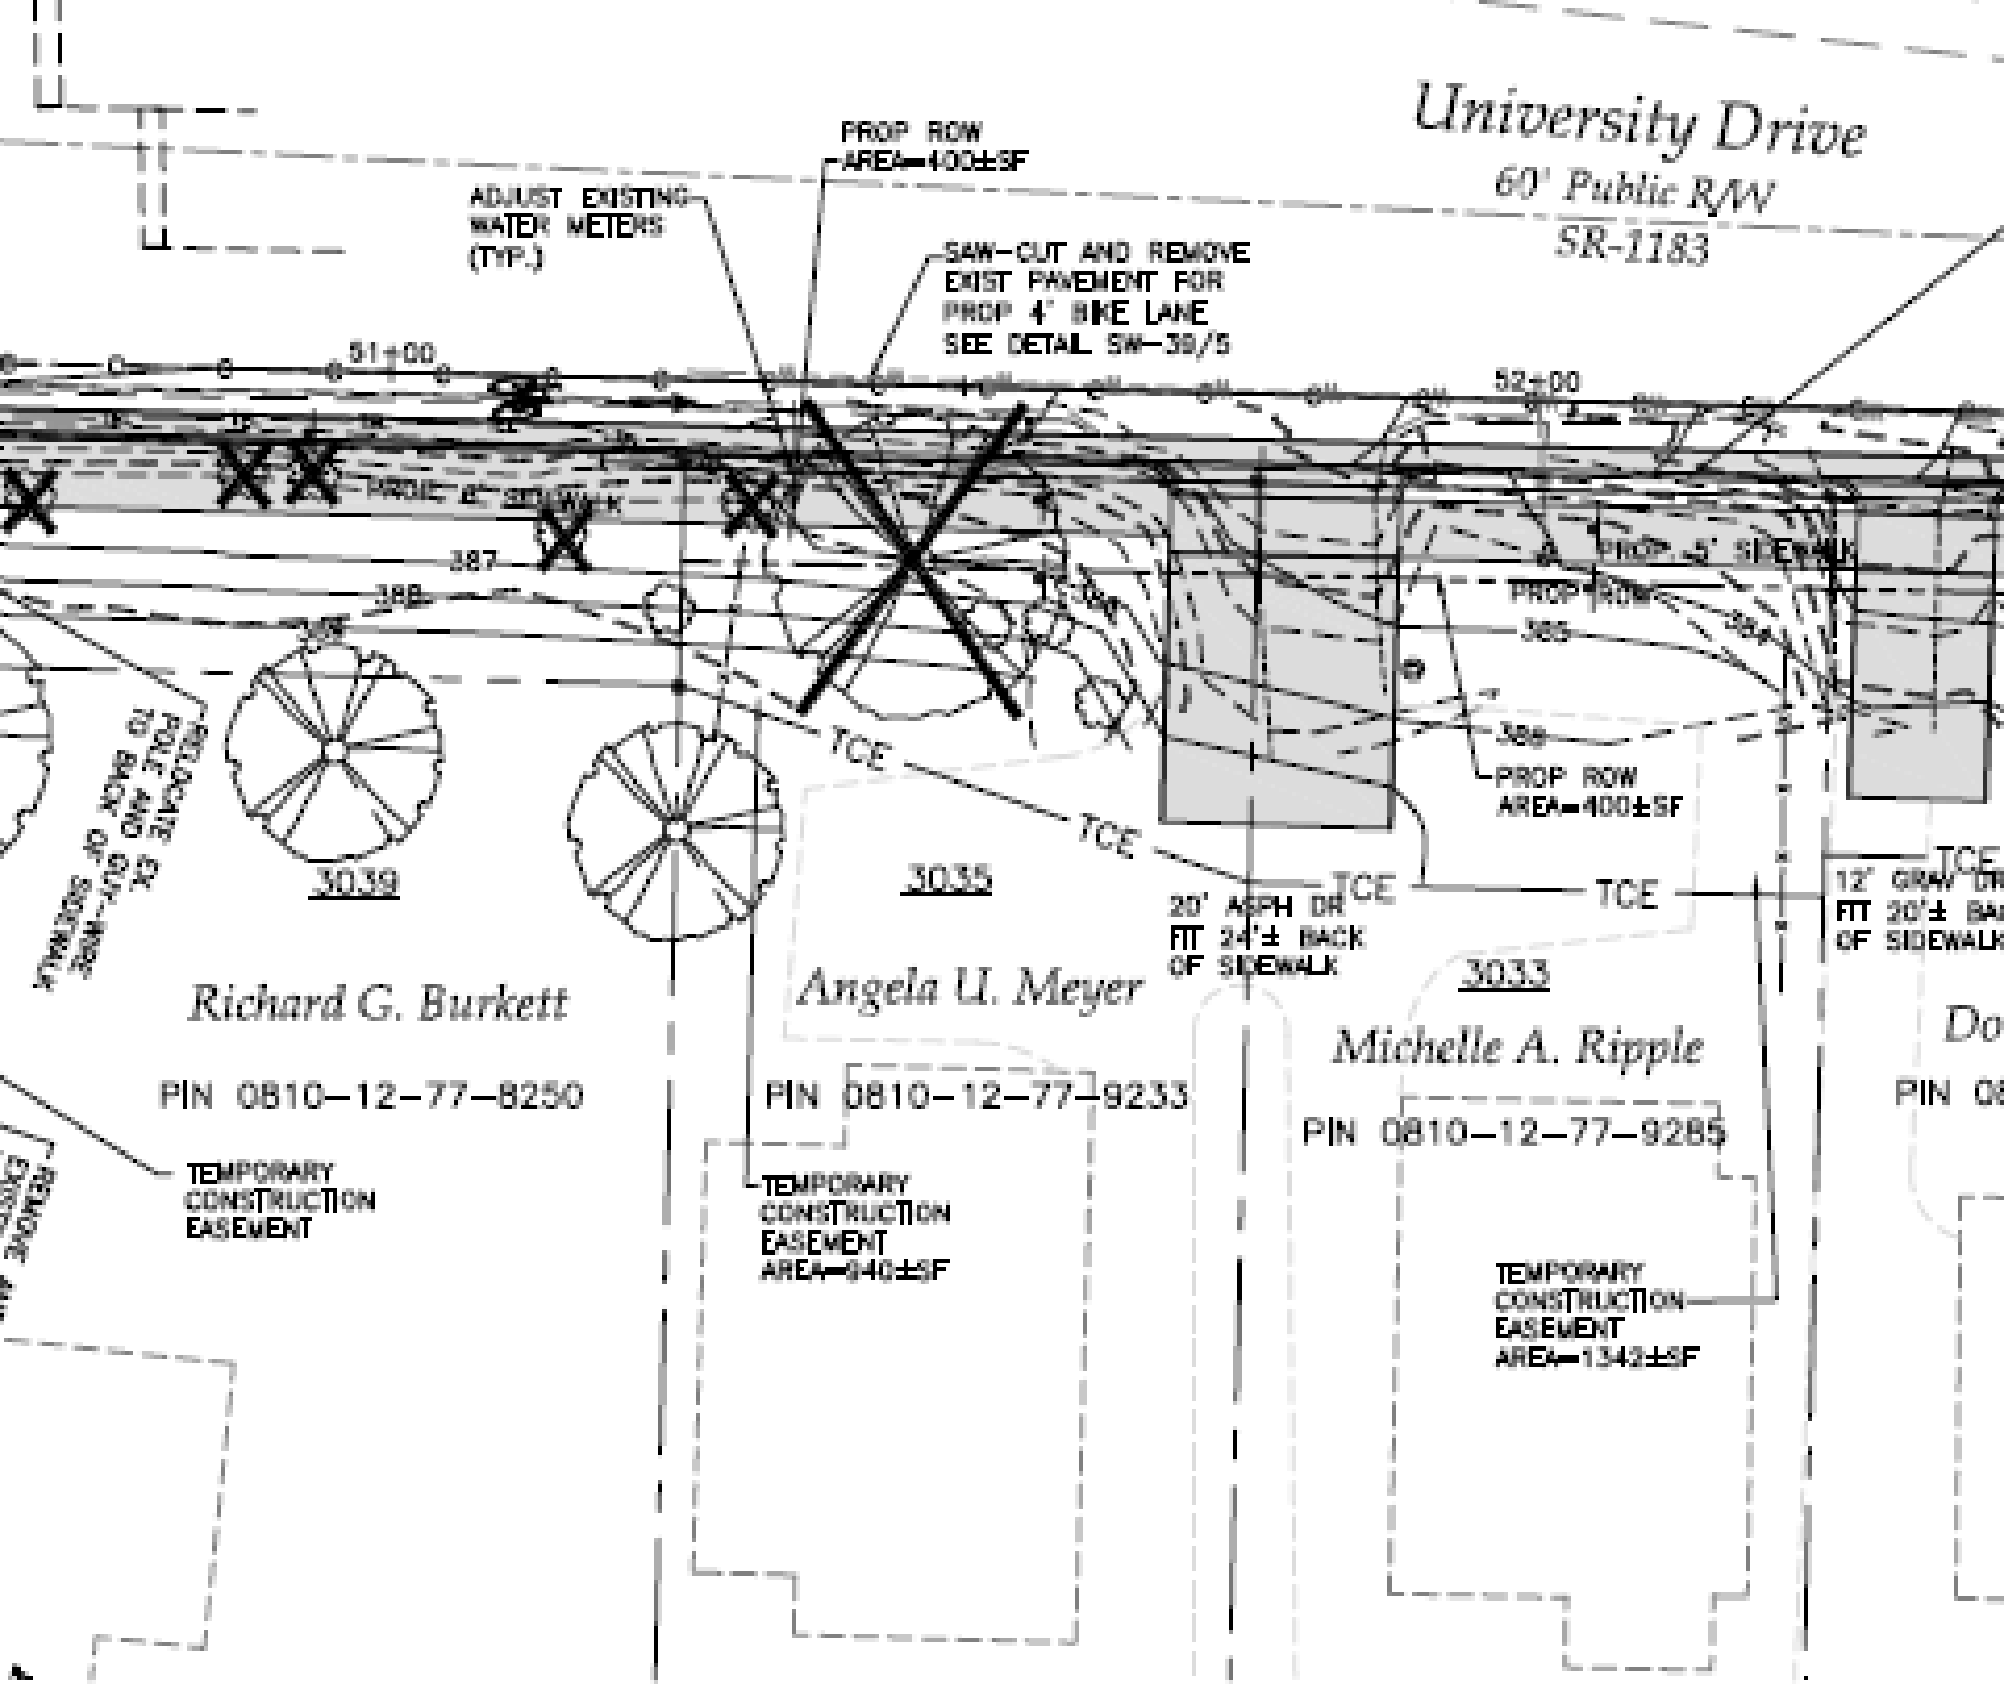
University Drive
60' Public R/W
SR-1183
PROP ROW
AREA=400±SF
ADJUST EXISTING
WATER METERS
(TYP.)
SAW-CUT AND REMOVE
EXIST PAVEMENT FOR
PROP 4' BIKE LANE
SEE DETAIL SW-39/5
51+00
52+00
PROP 4' SIDEWALK
PROP 5' SIDEWALK
PROP ROW
387
388
385
386
TCE
TCE
TCE
TCE
TCE
PROP ROW
AREA=400±SF
20' ASPH DR
FIT 24'± BACK
OF SIDEWALK
12' GRAV DR
FIT 20'± BA
OF SIDEWALK
3039
3035
3033
Richard G. Burkett
PIN 0810-12-77-8250
Angela U. Meyer
PIN 0810-12-77-9233
Michelle A. Ripple
PIN 0810-12-77-9285
TEMPORARY
CONSTRUCTION
EASEMENT
TEMPORARY
CONSTRUCTION
EASEMENT
AREA=640±SF
TEMPORARY
CONSTRUCTION
EASEMENT
AREA=1342±SF